


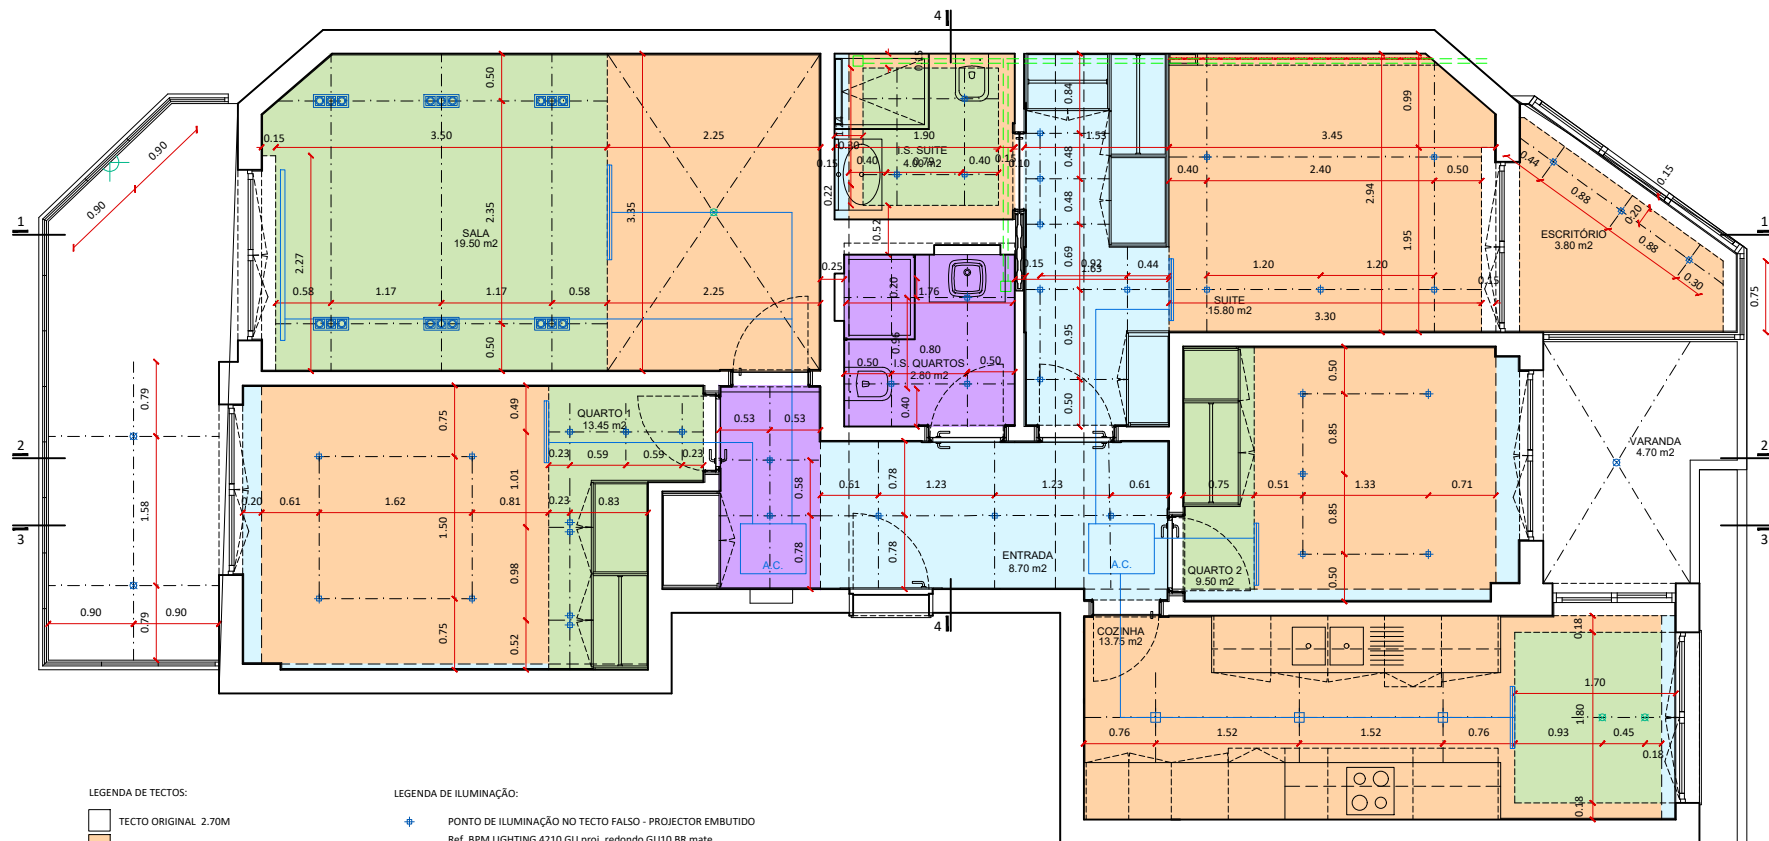

LEGENDA DE TECTOS:

- TECTO ORIGINAL 2.70M
- TECTO 2.60M
- TECTO 2.55M
- TECTO 2.45M
- TECTO 2.35M (MENOS 0.35m /por baixo das vigas)

LEGENDA DE ILUMINAÇÃO:

- PONTO DE ILUMINAÇÃO NO TECTO FALSO - PROJECTOR EMBUTIDO
Ref. BPM LIGHTING 4210 GU proj. redondo GU10 BR mate
- PONTO DE ILUMINAÇÃO NO TECTO FALSO COZINHA - PROJECTOR EMBUTIDO
Ref. CORPRO LEDSPOT MV 5-50W GU10 830
- PONTO DE ILUMINAÇÃO NO TECTO FALSO PARA COLOCAÇÃO DE ILUMINAÇÃO SUSPensa
- CIRCUITO
- VENTILAÇÃO WC
- PROJECTOR EMBUTIDO MÓDULO 3 PROJECTORES ref. Secom Iluminacion Minicom 3 LED