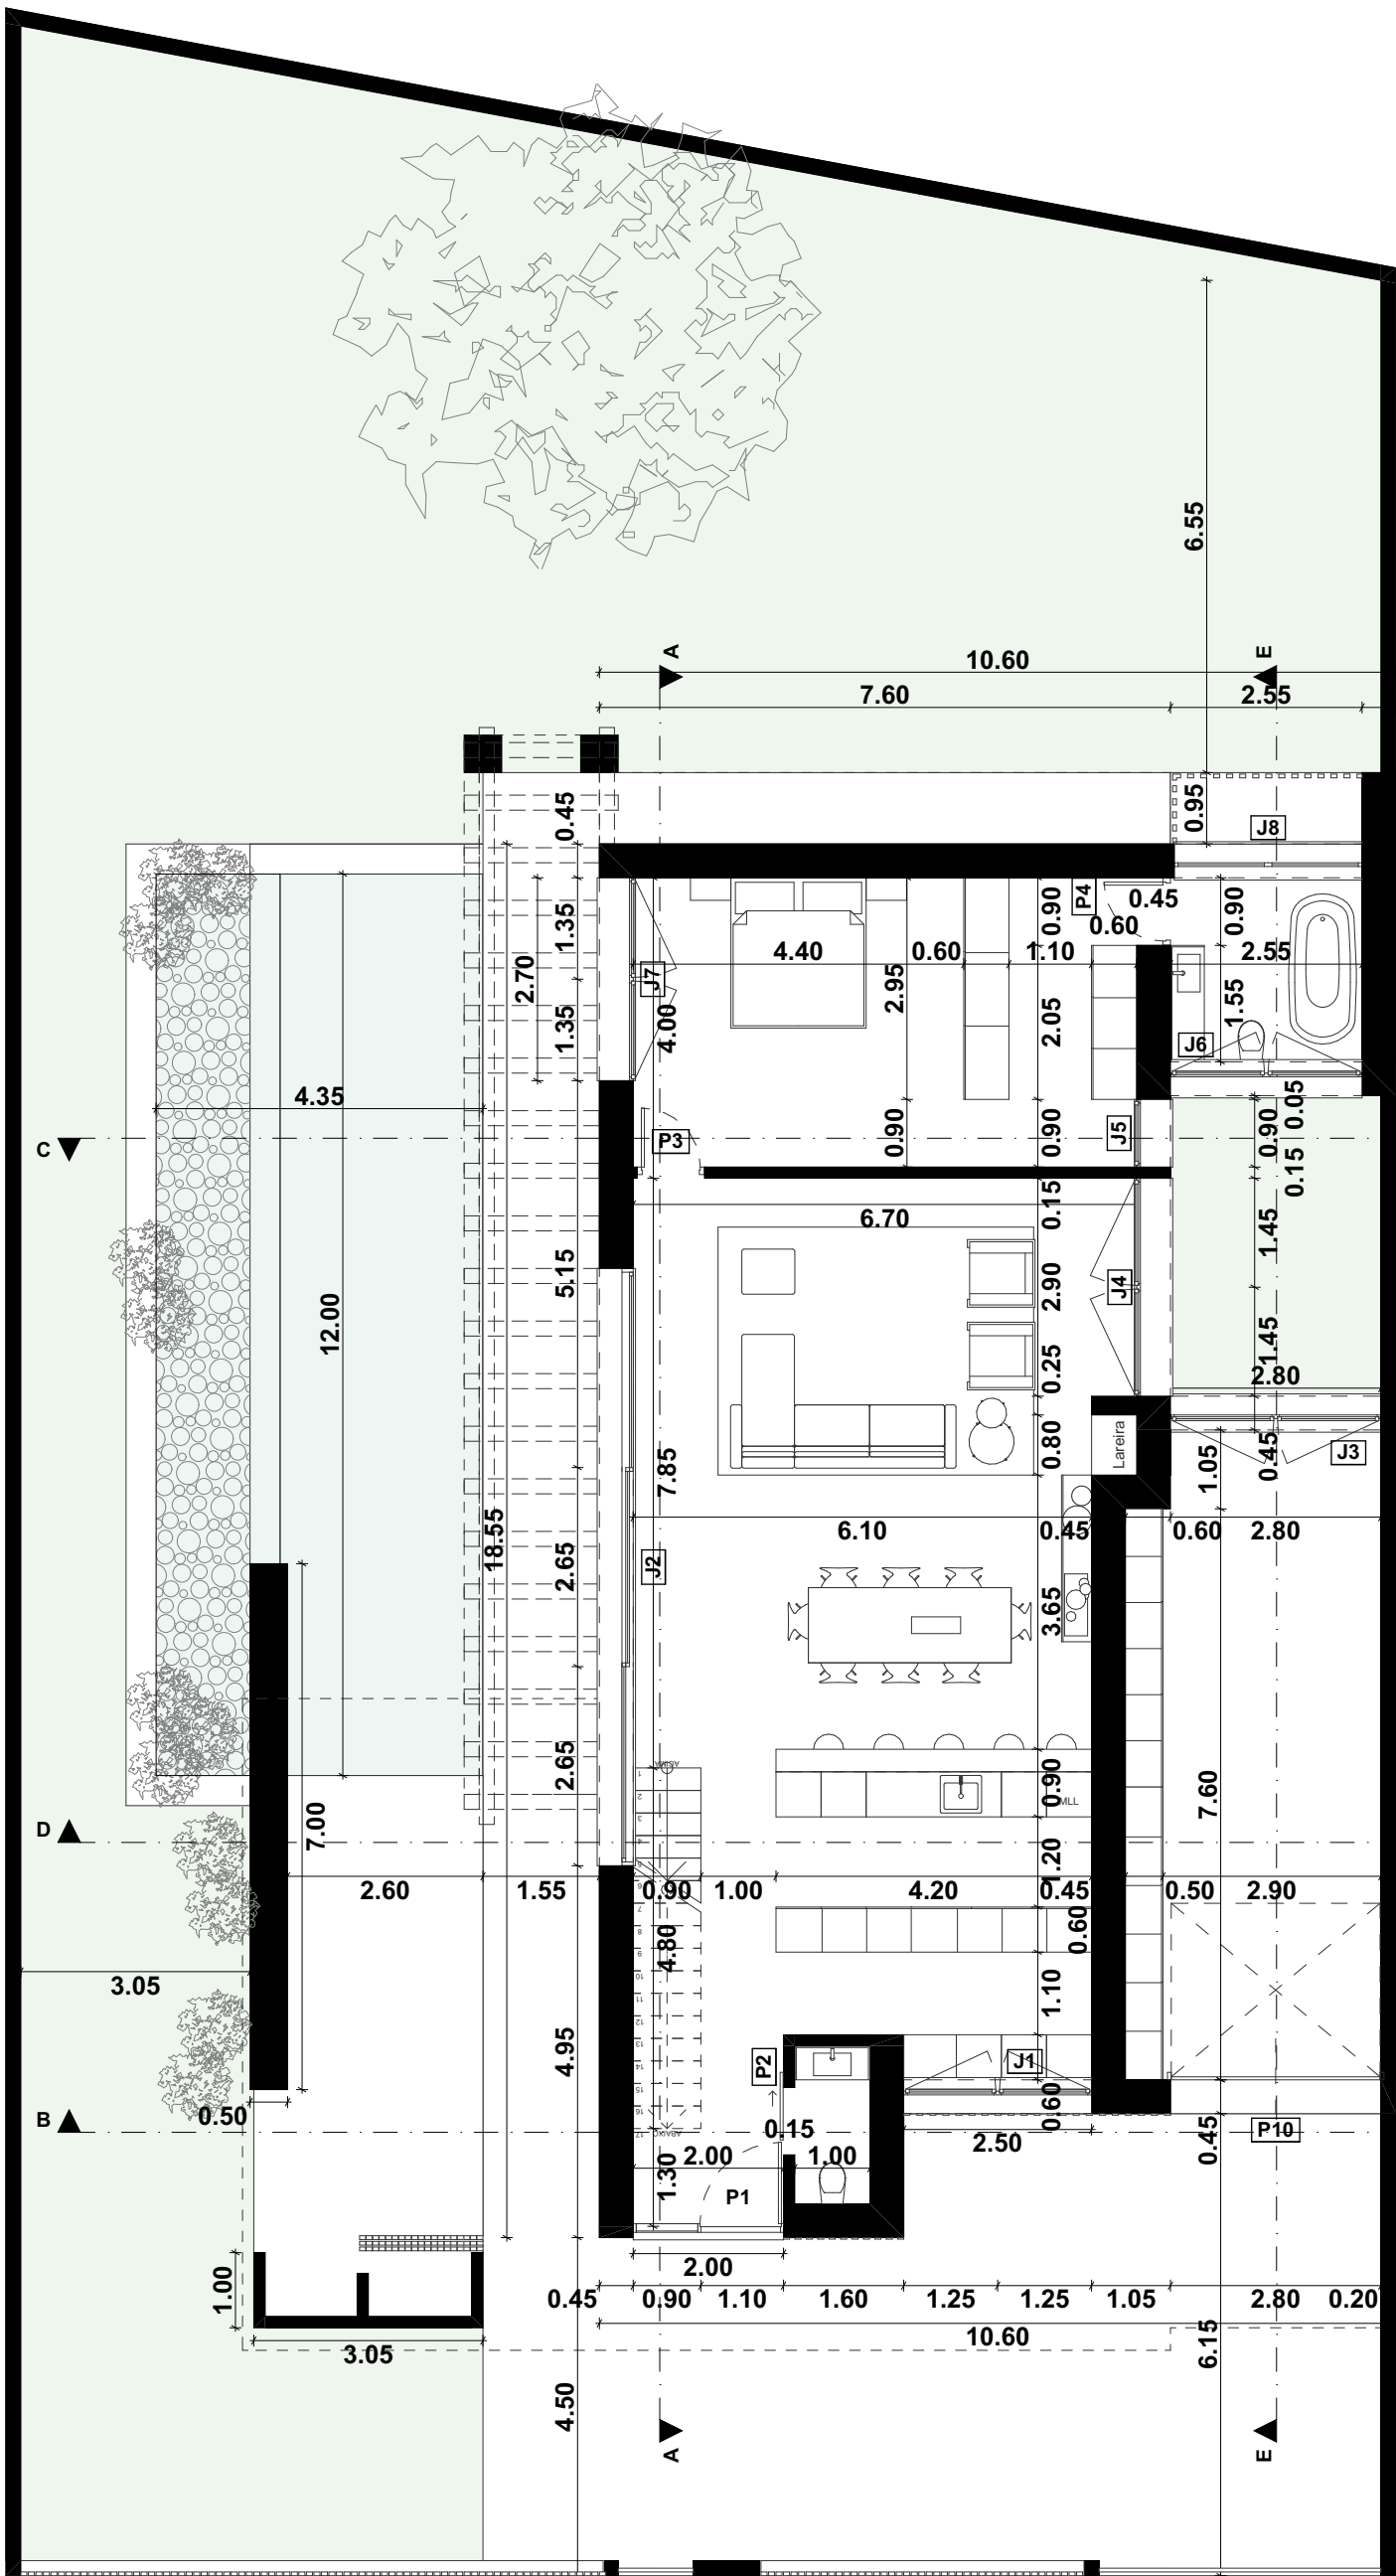




Piso 0

A_construção: 139.85 m²
A_janela: 46.33 m²
Perímetro: 58.30 m
Pavimento útil: 71 m²
Área Perm234.37 m²

Garagem

A_construção: 33.48 m²
A_útil: 28.59 m²
A_janela: 6.36 m²
Perímetro: 26.30 m
Pé_direito: 2.40 m

Hall

A_útil: 5.10 m²
A_janela: 3.75 m²
Perímetro: 9.10 m
Pé_direito: 2.70 m
Nível Tecto Falso: 2.55

I.S. Social

A_útil: 2.23 m²
A_janela: 0.00 m²
Perímetro: 6.50 m
Pé_direito: 2.70 m
Nível Tecto Falso: 2.55

Lavandaria

A_útil: 6.12 m²
A_janela: 3.75 m²
Perímetro: 11.80 m
Pé_direito: 2.70 m
Nível Tecto Falso: 2.55

Cozinha

A_útil: 10.08 m²
A_janela: 0.00 m²
Perímetro: 13.20 m
Pé_direito: 2.70 m
Nível Tecto Falso: 2.55

Salas

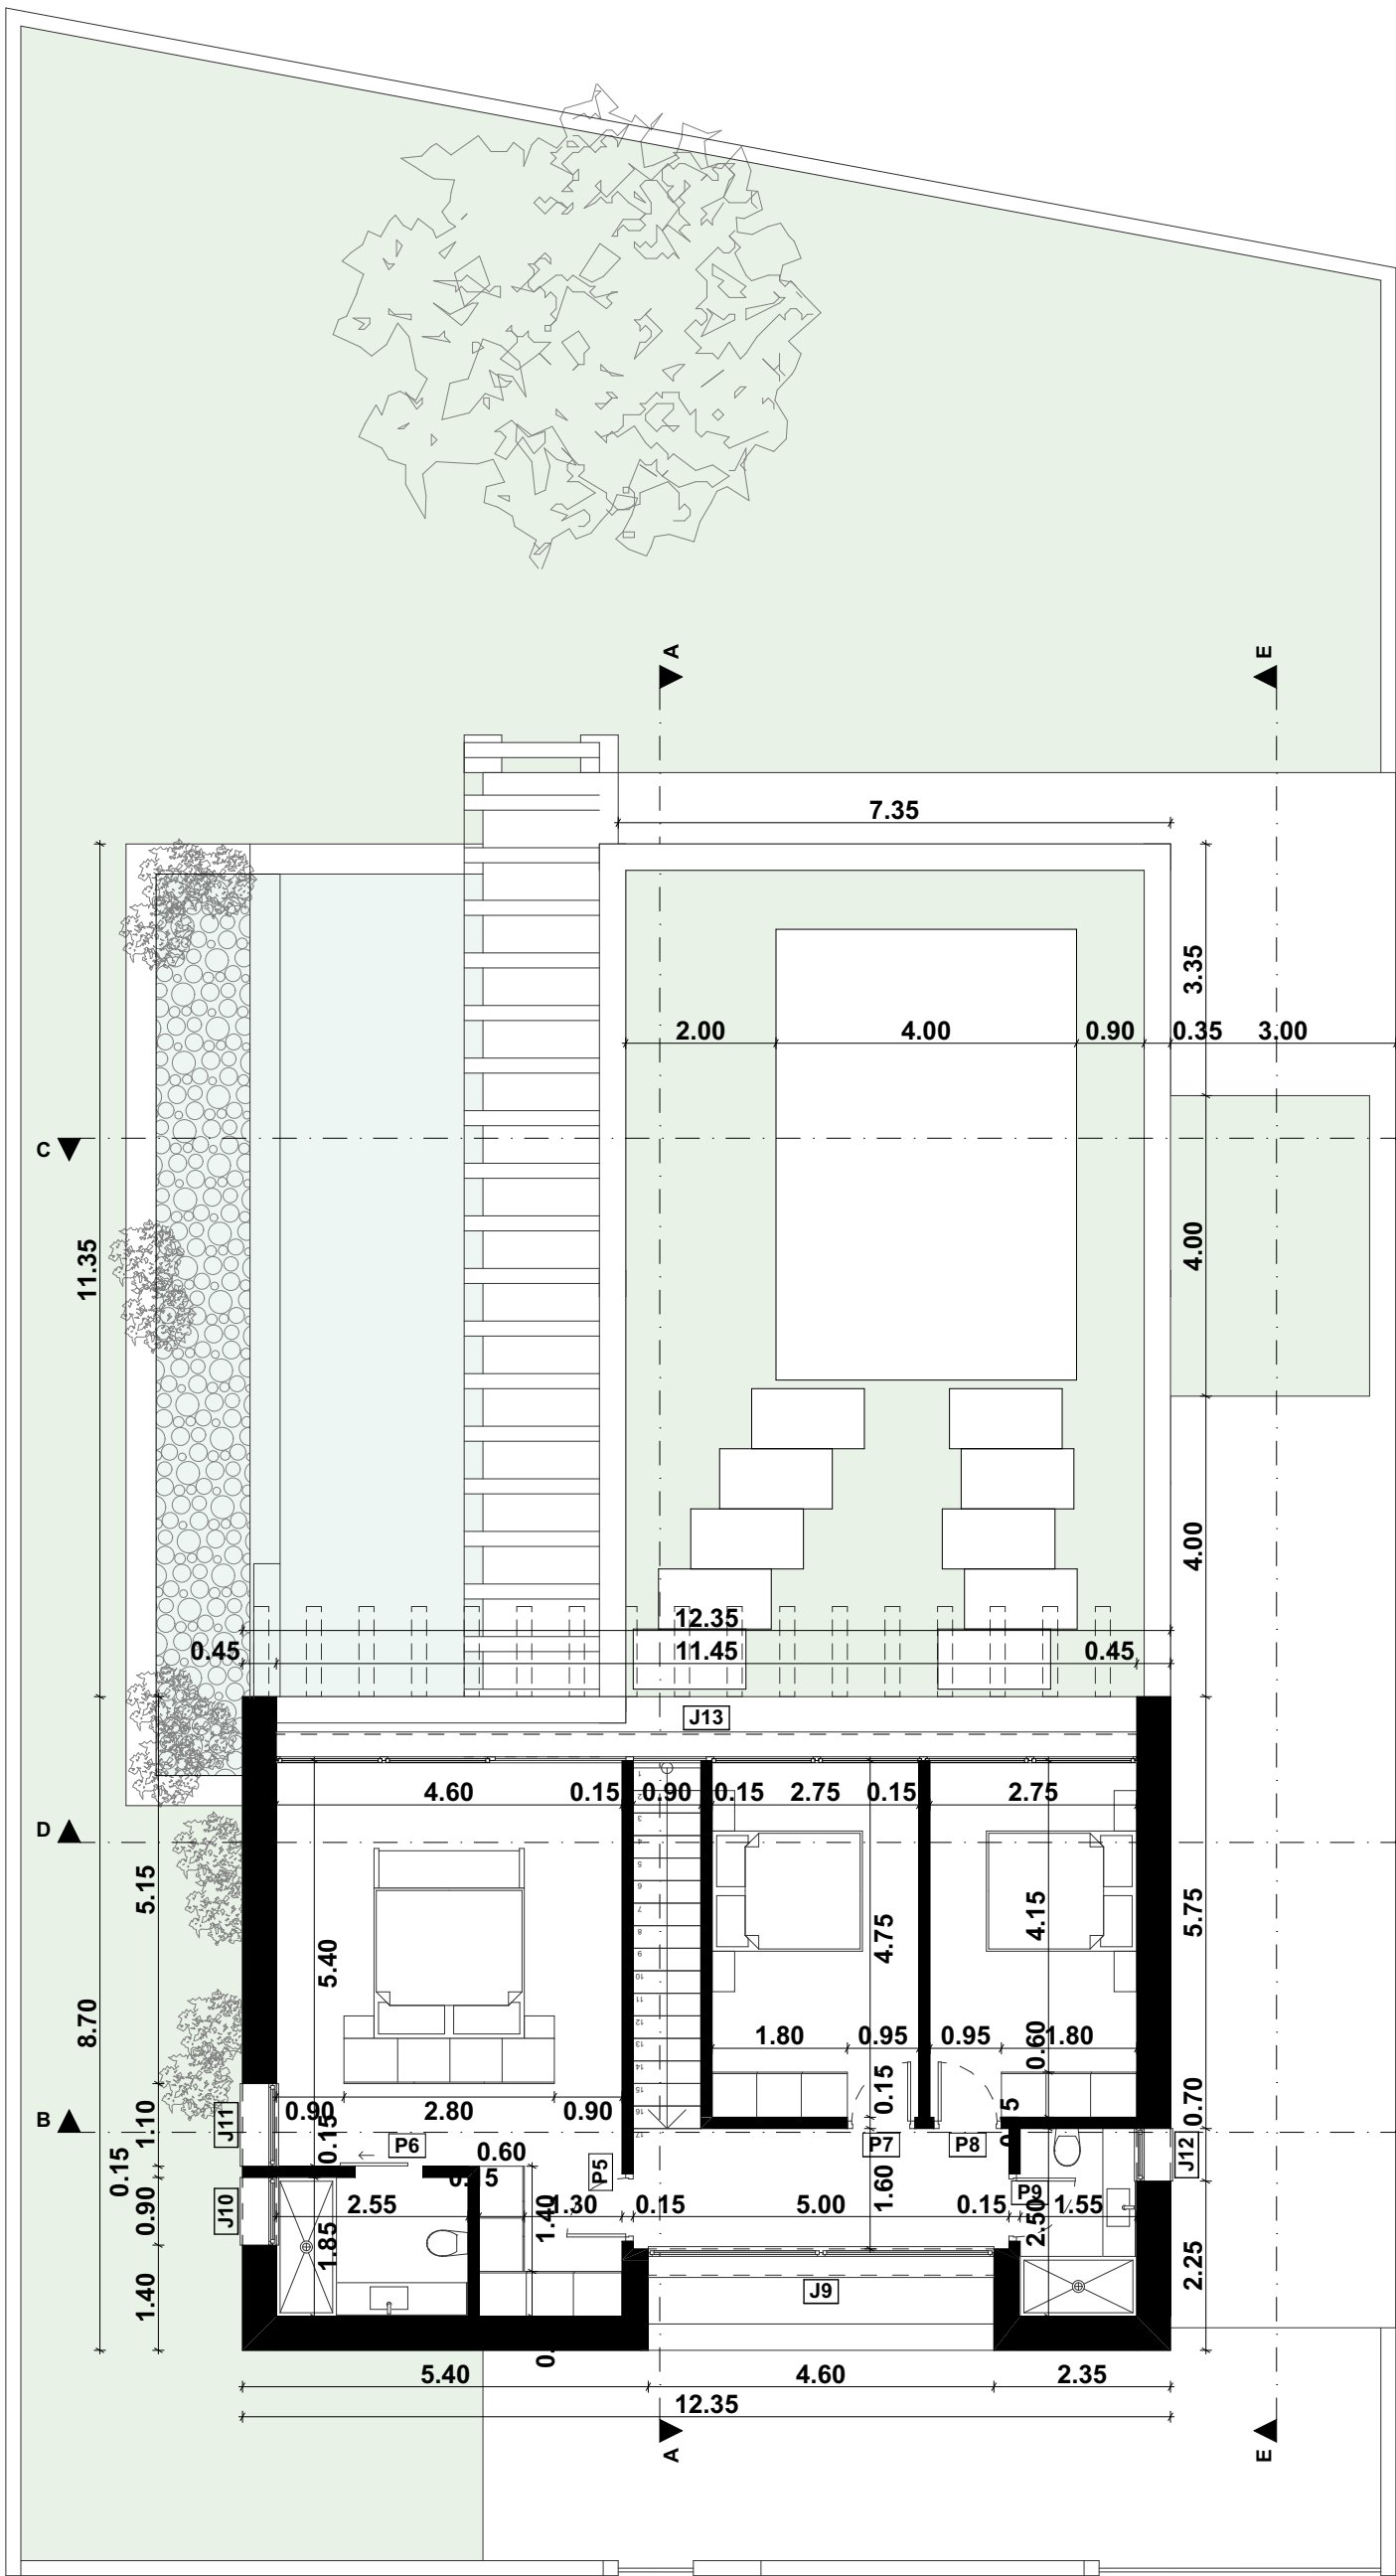
A_útil: 57.75 m²
A_janela: 26.04 m²
Perímetro: 37.70 m
Pé_direito: 2.70 m
Nível Tecto Falso: 2.55

Suite 1

A_útil: 26.38 m²
A_janela: 8.64 m²
Perímetro: 22.00 m
Pé_direito: 2.70 m
Nível Tecto Falso: 2.55

I.S. Suite 1

A_útil: 6.63 m²
A_janela: 7.91 m²
Perímetro: 10.30 m
Pé_direito: 2.40 m



Piso 1

A_construção: 87.36 m²
A_janela: 6.48 m²
Perímetro: 52.90 m

Circulação

A_útil: 8.01 m²
A_janela: 13.29 m²
Perímetro: 13.20 m
Pé_direito: 2.70 m
Nível Tecto Falso: 2.55

Suite 2

A_útil: 28.95 m²
A_janela: 14.25 m²
Perímetro: 25.32 m
Pé_direito: 2.70 m
Nível Tecto Falso: 2.55

I.S. Suite 2

A_útil: 4.85 m²
A_janela: 0.00 m²
Perímetro: 9.10 m
Pé_direito: 2.70 m
Nível Tecto Falso: 2.55

Quarto 1

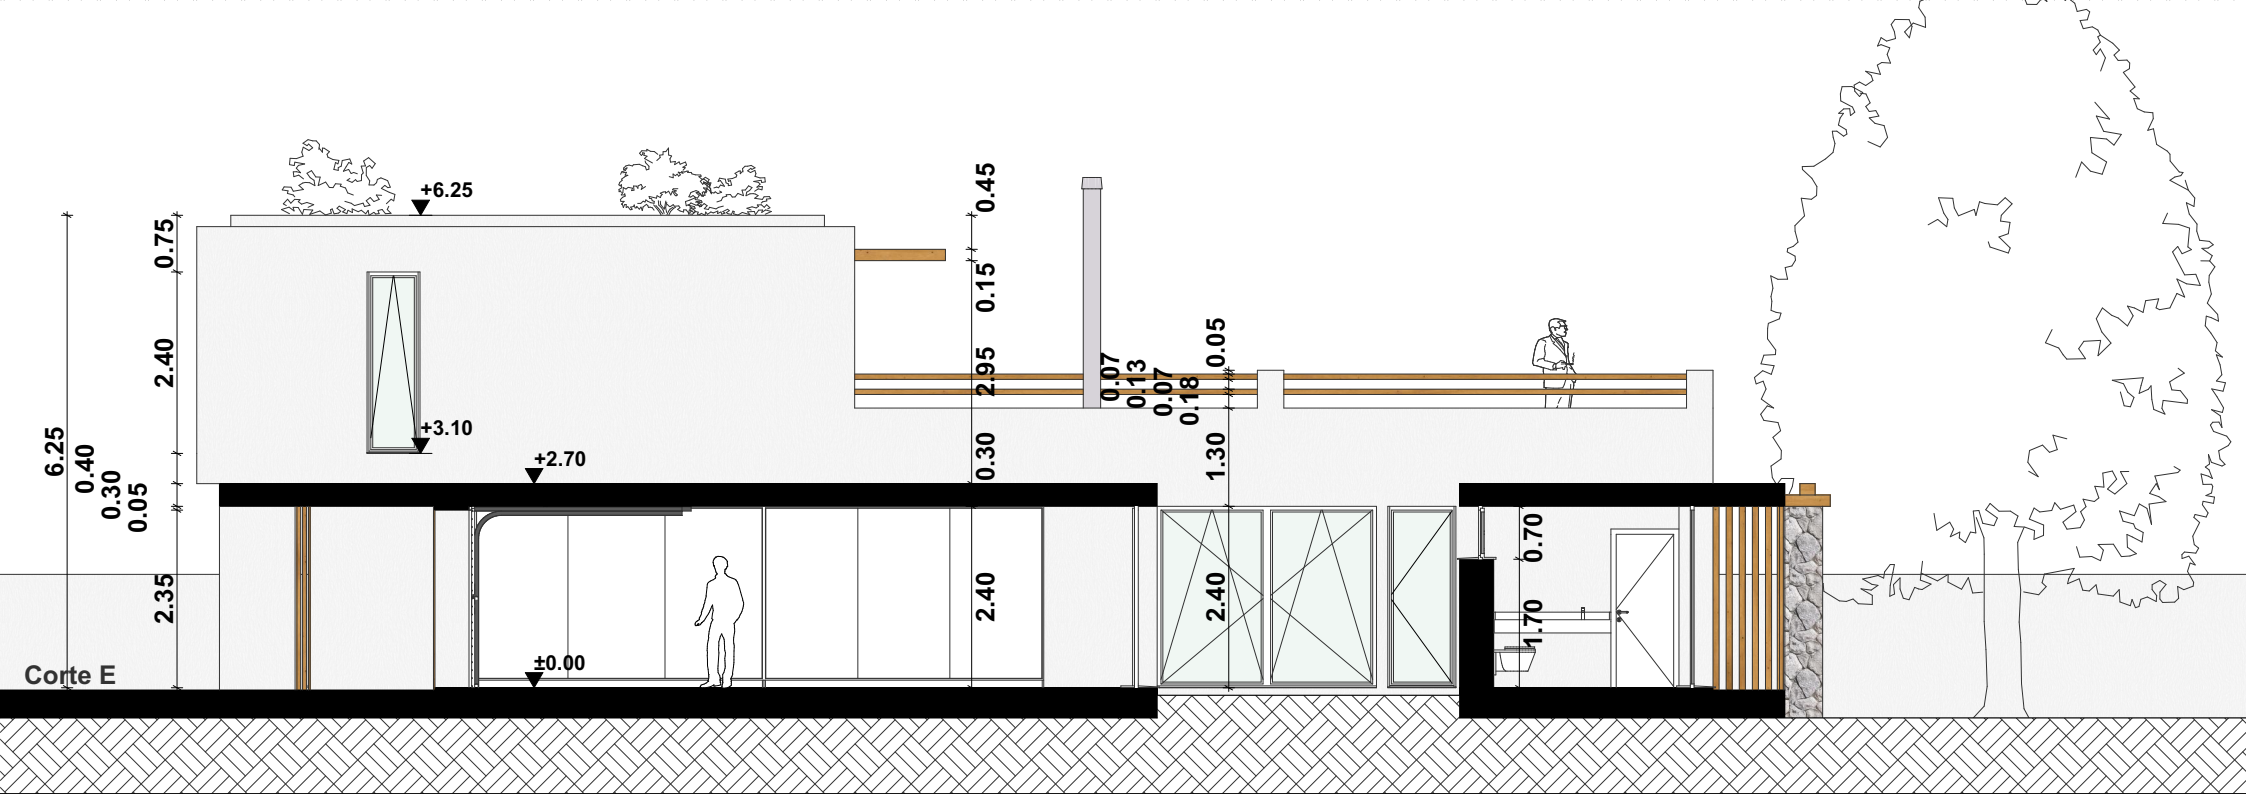
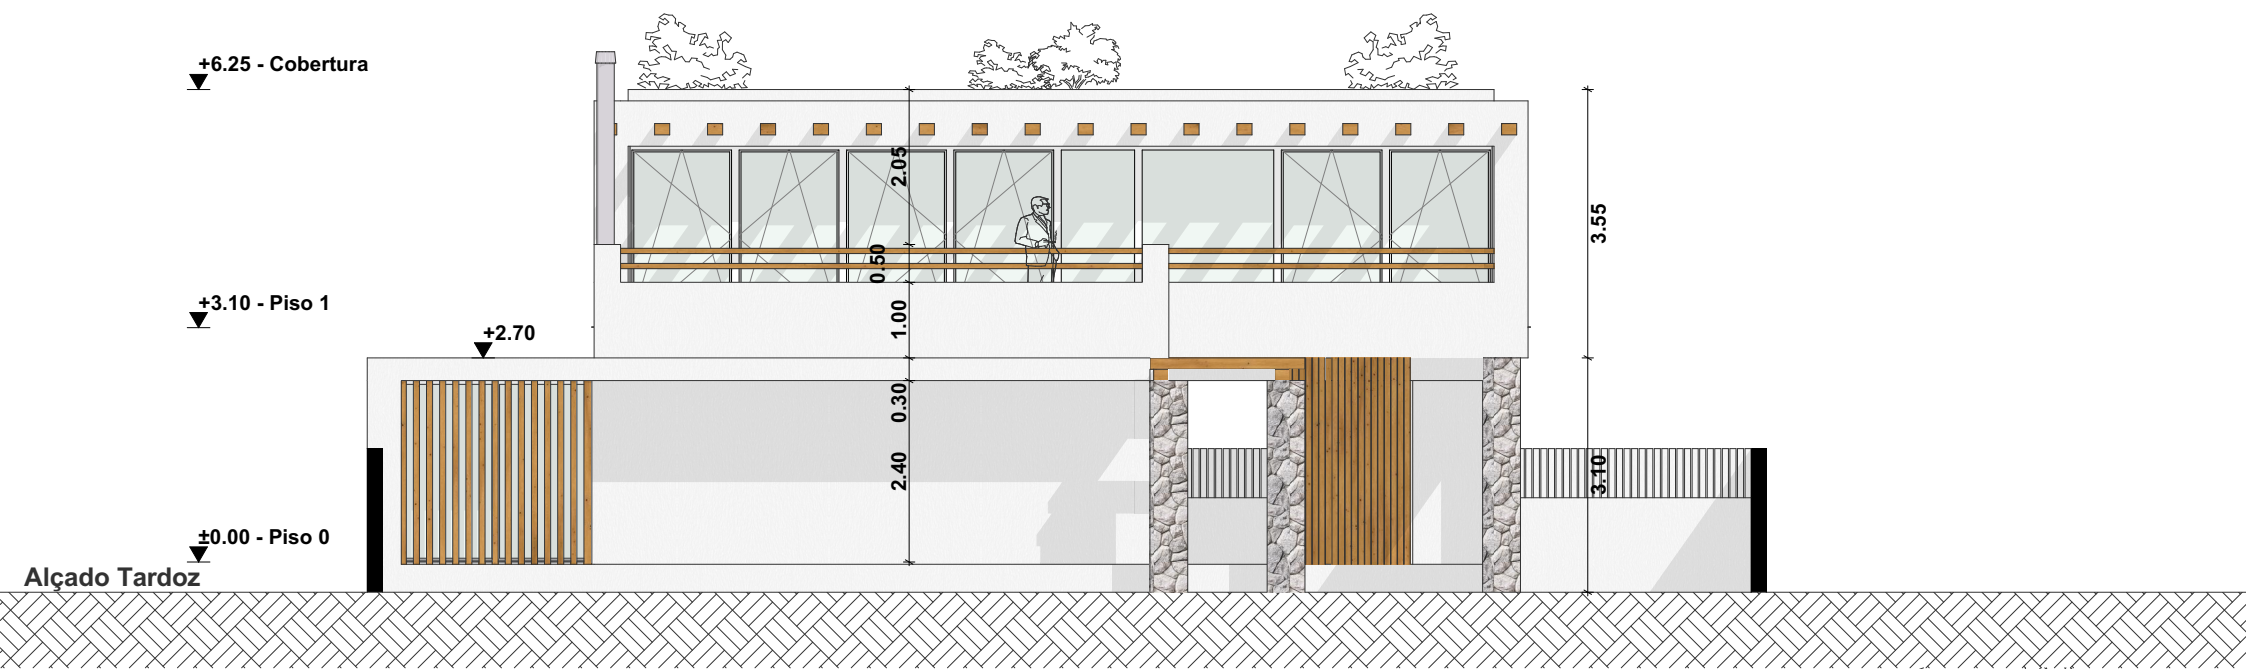
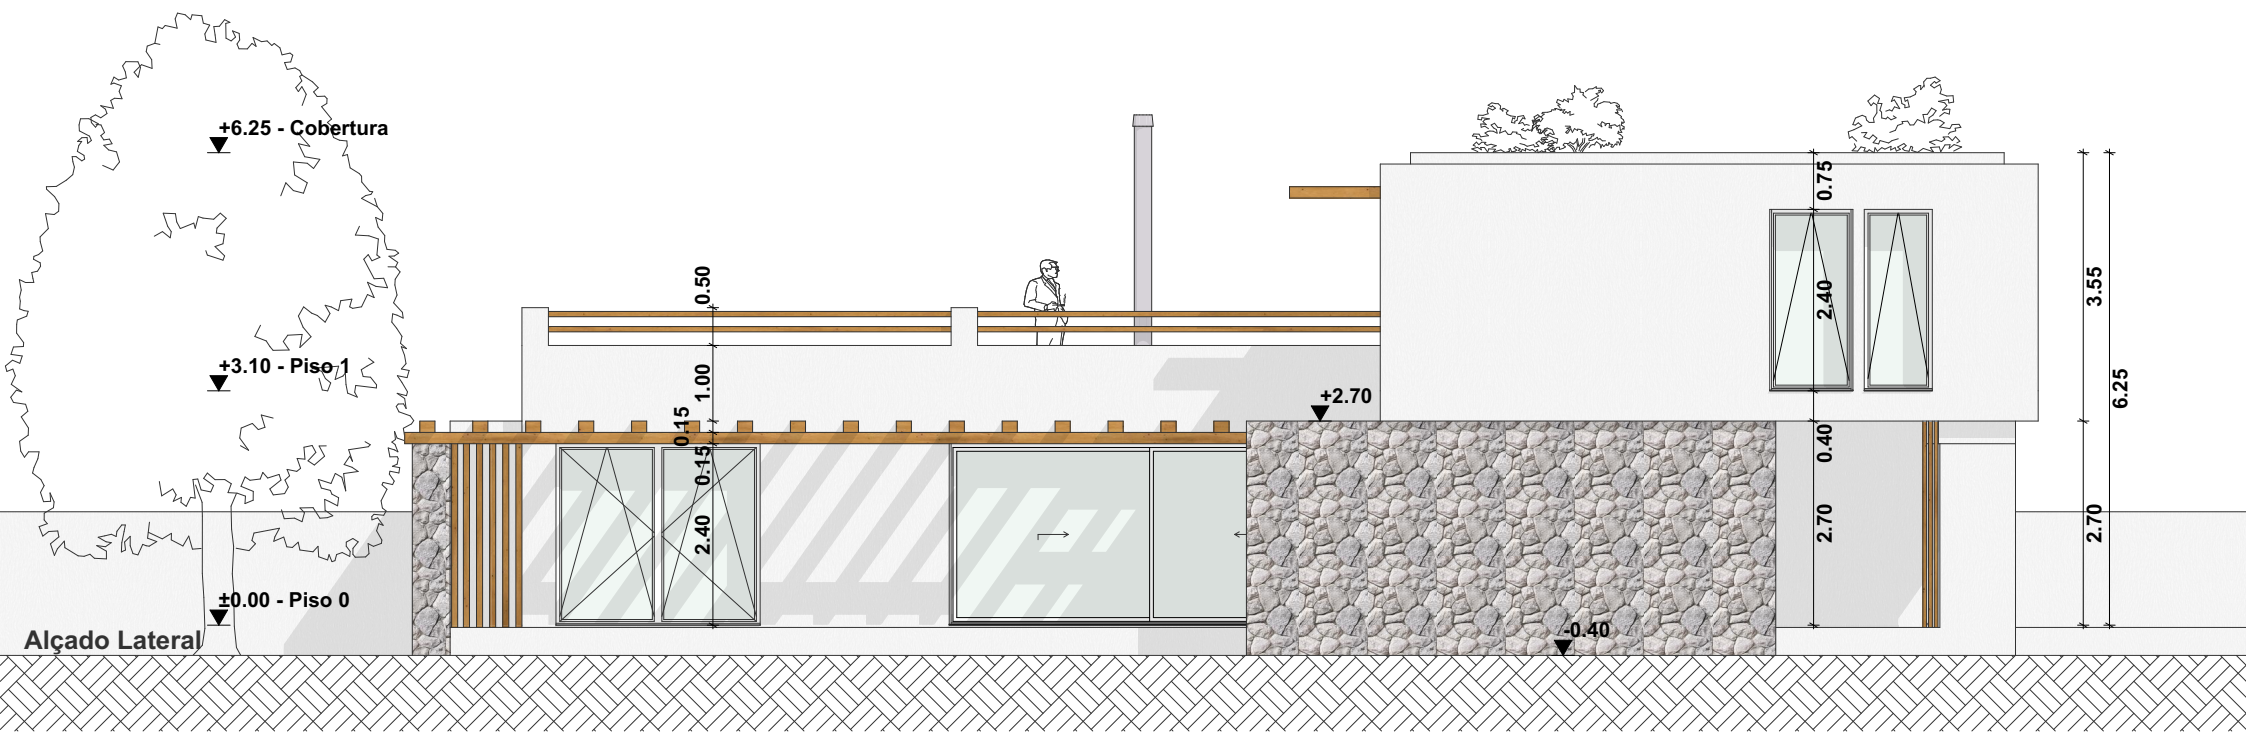
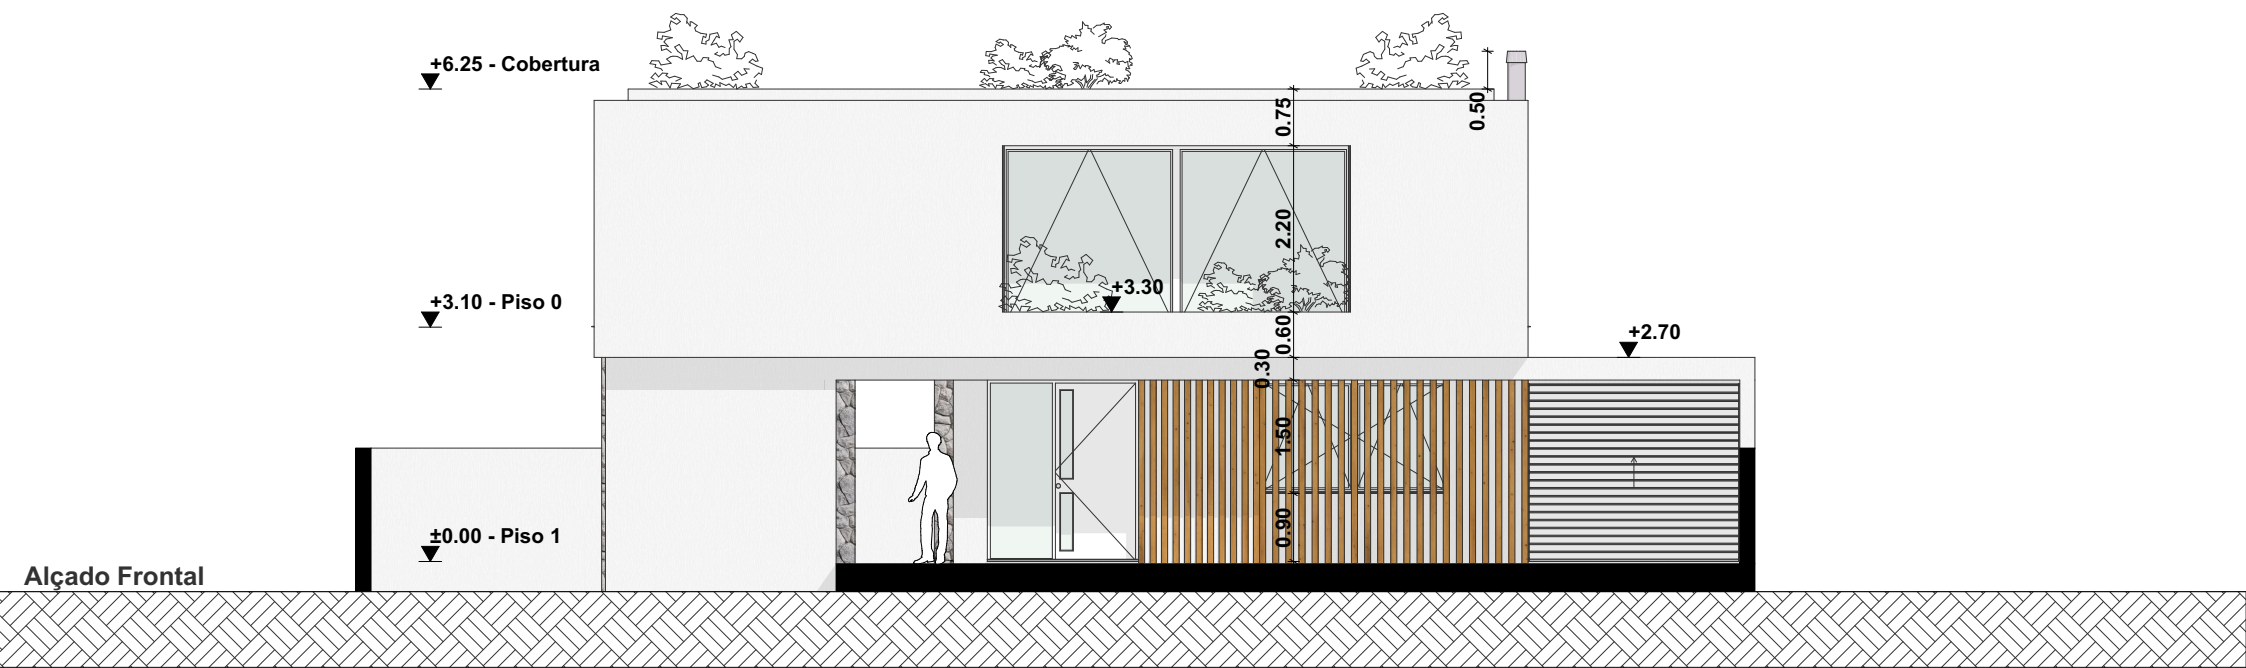
A_útil: 13.06 m²
A_janela: 6.87 m²
Perímetro: 15.00 m
Pé_direito: 2.70 m
Nível Tecto Falso: 2.55

Quarto 2

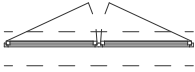
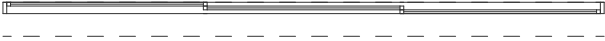
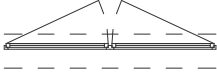
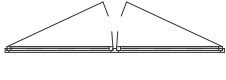
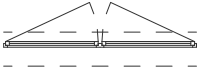
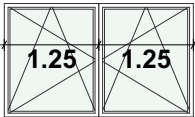
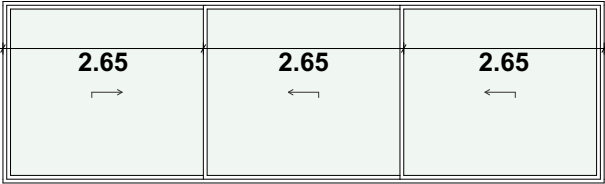
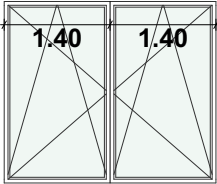
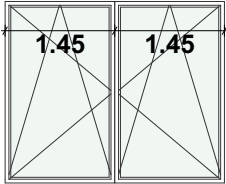
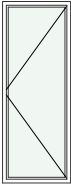
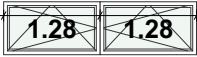
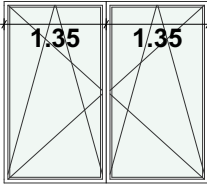
A_útil: 13.06 m²
A_janela: 6.88 m²
Perímetro: 15.00 m
Pé_direito: 2.70 m
Nível Tecto Falso: 2.55

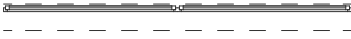
I.S. Comum

A_útil: 3.88 m²
A_janela: 0.00 m²
Perímetro: 8.10 m
Pé_direito: 2.70 m
Nível Tecto Falso: 2.55



Mapa de Portas IES-02										
ID Elemento	P1	P2	P3	P4	P5	P6	P7	P8	P9	P10
Quantidade	1	1	1	1	1	1	1	1	1	1
A Partir de Zona	Piso 0	I.S. Social	Salas	I.S. Suite 1	Circulação	I.S. Suite 2	Circulação	Circulação	Circulação	<Undefined>
Para Zona	Hall	Hall	Suite 1	Suite 1	Suite 2	Suite 2	Quarto 1	Quarto 2	I.S. Comum	Garagem
Tamanho L x A	2.00×2.40	0.90×2.10	0.90×2.10	0.90×2.10	0.90×2.10	0.90×2.10	0.90×2.10	0.90×2.10	0.90×2.10	2.80×2.20
Orientação	E	L	D	E	D	R	E	D	D	
Altura Soleira	0.00	0.00	0.00	0.00	0.00	0.00	0.00	0.00	0.00	0.00
Altura Cabeçalho	2.40	2.10	2.10	2.10	2.10	2.10	2.10	2.10	2.10	2.20
Símbolo 2D										
Vista do Lado Oposto ao Lado de Abertura										

Mapa de Janelas IES-02							
ID Elemento	J1	J2	J3	J4	J5	J6	J7
Quantidade	1	1	1	1	1	1	1
Divisão	Lavandaria	Salas	<Undefined>	Salas	Suite 1	I.S. Suite 1	Suite 1
Tamanho L x A	2.50×1.50	7.95×2.40	2.80×2.40	2.90×2.40	0.90×2.40	2.55×0.70	2.70×2.40
Altura Soleira	0.90	0.00	0.00	0.00	0.00	1.70	0.00
Altura Cabeçalho	2.40	2.40	2.40	2.40	2.40	2.40	2.40
Área Envidraçado	3.75	19.08	6.72	6.96	2.16	1.79	6.48
Símbolo 2D							
Vista do Lado Oposto ao Lado de Abertura							

Mapa de Janelas IES-02						
ID Elemento	J8	J9	J10	J11	J12	J13
Quantidade	1	1	1	1	1	1
Divisão	I.S. Suite 1	Circulação	I.S. Suite 2	Suite 2	I.S. Comum	Quarto 1
Tamanho L x A	2.50×2.40	4.60×2.40	0.90×2.40	1.10×2.40	0.70×2.40	11.45×2.40
Altura Soleira	0.00	0.00	0.00	0.00	0.00	0.00
Altura Cabeçalho	2.40	2.40	2.40	2.40	2.40	2.40
Área Envidraçado	6.00	11.04	2.16	2.64	1.68	27.48
Símbolo 2D						
Vista do Lado Oposto ao Lado de Abertura	